

日本基督教団 茨木教会附属
めぐみ幼稚園

大阪府茨木市
設計・監理／ちびっこ計画・大塚謙太郎一級建築士事務所
施工／北梅組
MEGUMI Kindergarten
Chibikko Plan・Ohtsuka Kentaro Architects



上／「ひろびろうか」 天窗のある低い勾配天井とし、開放性と落ち着きの両立を目指した 下／南側全景 先々代の園舎で使われていたものを磨いて掲げた十字架と大楯が、めぐみ70年の歴史を伝える

夢を掴み取れば

当初提案の床面積は、実は倍近くあった。圧倒的な予算超過からスタートした設計は、めぐみ幼稚園の夢をひとつずつ掴み取っていく作業に他ならなかった。本当に納まるのかという不安の中の辛い作業だったが、無駄を削ぎ落とすごとに引き締まり、かえって本当に必要なものがはっきり見える明かなプランとなった。広いデッキと丸太柱、小さなかくれが、そして天上からの光が降り注ぐいりのりのおへや。元気な時、沈んだ時、皆といたい時、ひとりになりたい時、感情を制御することを覚えていく子どもたちに、時々気持ちによって居場所を選択できる様々な性格の空間を提供する。めぐみの保育の新しい舞台が建ちあがった。

工事中も成長中の子どもたちへ

園舎の建替え工事は、子どもたちに仮園舎での長い生活を強いる。時間もコストも抑えられた中、北梅組の業務の枠を超えた粋な計らいで、解体する旧園舎でのいわかれ落書き会、


工事現場のぞき窓、仮囲いでお絵かき作品展、重機の運転実演、工事現場の探検などが実施された。常に子どもたちを見つめながら現場を運営する北梅組の温かい思想に触れ、私はとてもうれしかった。工事中の窮屈な暮らしが、少し和らいだのではないかなと思う。

30本の丸太、30通りの姿

赤いもの、白いもの、あばたのあるもの、日焼けしたもの、つるつるのもの、ぼこぼこのもの。均質化の時代を生きる子どもたち

に、ONLY ONEになれど歌い聞かせるのなら、違いこそが本物の証だということを、私たち大人は彼らに伝えなければいけない。京都北山から切り出された様々な表情をもつ丸太群は、違うことの美しさを子どもたちに黙したまま語りかける。目で見、肌で感じ、ここに暮らす子どもたちが違いを認められる大人に育っていく、その一助になればとてもうれしい。

(大塚謙太郎／ちびっこ計画・大塚謙太郎一級建築士事務所)

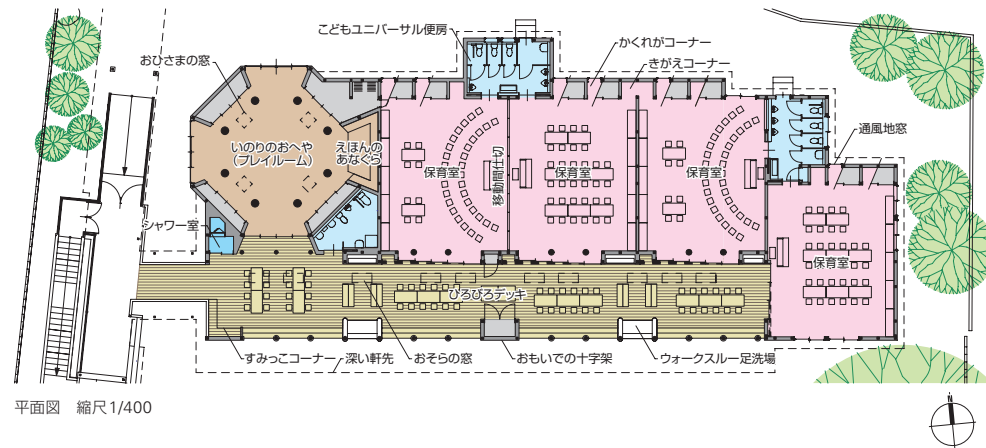

平面図 縮尺1/400



北山杉6mの丸太がそびえる「いりのりのおへや」 トップライトから天上の光が降り注ぐ。吸音材を使わず、他の保育室と音環境を変えた

日本基督教団 茨木教会附属 めぐみ幼稚園 データ

所在地 大阪府茨木市春日3-12-8
主要用途 幼稚園
建築主 宗教法団 日本基督教団茨木教会
設計・監理 ちびっこ計画・大塚謙太郎一級建築士事務所
担当／総括：大塚謙太郎 建築：小笠原順也
構造 ケース一級建築士事務所 担当／黒澤孝夫
電気 角田設備設計 担当／角田英城
機械 MY建築設備設計 担当／山本正美
施工 北梅組 担当／椎葉孝典、小田富之、岩佐一成
設計期間 2015年3月～2016年3月
工事期間 2016年4月～2016年12月
【建築概要】
敷地面積 3,688.15㎡ 建築面積 1,550.26㎡
延床面積 2,331.66㎡(内当該園舎483.85㎡)



大塚 謙太郎……おおつかけんたろう
1974年兵庫県生まれ。佛教大学文学部史学科東洋史専攻、中央実務専門学校建築設計科卒業。TeamZOOいるか設計集団を経て、2008年ちびっこ計画・大塚謙太郎一級建築士事務所を開設。中央工学校OSAKA非常勤講師。一級建築士、保育士



小笠原 順也……おがさわらじゅんや
1968年大阪府生まれ。修成建設専門学校建築工学科卒業。大阪府内の設計事務所を経て、2014年ちびっこ計画・大塚謙太郎一級建築士事務所入所。一級建築士

建ぺい率 42.03% (許容60%)
容積率 62.46% (許容200%)
構造規模 木造 地上1階
最高高さ 8.372m 軒高 6.313m 道路幅員 6m
地域地区 第2種中高層住居専用地域
【施設概要】
定員 160名 1クラス人数 25～28人
1クラス面積 60.04～62.31㎡
【設備概要】
電気設備 受電方式／高圧受電(敷地内教会から分岐)
空調設備 空調方式／冷熱ポンプエアコン
熱源／電気
衛生設備 給水／受水槽及びVWVポンプ 給湯／ガス給湯器(局所式) 排水／公共下水道放流
防災設備 消火／消火器 排煙／自然排煙 その他／自動火災報知器

【主な外部仕上げ】

屋根 ガルバリウム鋼板、堅ハセ葺
外壁 窯業系化粧サイディング横張、一部杉羽目板張
外構 真砂土舗装
建具 木製建具(一部アルミサッシ)

【主な内部仕上げ】

保育室 床／ビニル床シート 壁／ビニルクロス 天井／岩綿吸音板
いりのりのおへや 床／杉板 壁・天井／ビニルクロス
ひろびろデッキ 床／マクセルムデッキ 壁／杉羽目板
天井／スラグ石膏板
撮影／近代建築社(清水向山) ※印写真提供／北梅組
※印写真提供／めぐみ幼稚園



上／保育室 光と陰を肌で感じて 中／「えほんのあなぐら」 大人が協役になれる子どもスケール 下／収納下のかくれがコーナー 狭い居場所を用意する。地窓を設け子どもの背丈に風を通す



上／丸太の選定(※) 下／足場実演 大人の本気を見せる(※※)

協力会社
(当社記入欄)